

БЛОК «А» ФАСАД В ОСЯХ 11а-1а

UF 027R UF 015R UF 027R UF 010R UF 015R UF 015R UF 027R UF 027R

16.230
14.750
13.540
11.010
9.200
6.810
5.000
2.610
0.800

13.110
11.300
8.910
7.100
4.710
2.900
1.450

2.070

1450

Инв. № подл.	Подпись и дата	Взам. инв. №

ФАСАД В ОСЯХ Га-Аа

Вход в среднюю школу оборудуется крыльцом из монолитного бетона, пандусом и большим козырьком. Горизонтальная поверхность крыльца и ступеней отделяется бетонной плиткой с шероховатой поверхностью, пандус отделяется противоскользящей резинопolyуретановой плиткой. Ограждение крыльца и пандуса выполняется из нержавеющей стали. Боковые стороны крыльца и пандуса отделяются керамогранитом по аналогии с цоколем. Металлические колонны облицовываются керамогранитными плитками по металлическому каркасу. В козырьке предусматривается световой проем над входом в здание, для защиты крыльца от осадков проем закрывается листовым поликарбонатом, низ козырька подшивается металлическим сайдингом белого цвета, в подшивке монтируются светильники, верх козырька покрывается унифлексом ЭКП с защитной крошкой из гранита, боковая поверхность козырька отделяется керамогранитными плитками. Водосток организовывается по водосточным трубам.

Вход в начальную школу оборудуется крыльцом из монолитного бетона и пандусом. Горизонтальная поверхность крыльца и ступеней отделяется бетонной плиткой с шероховатой поверхностью, пандус отделяется противоскользящей резино-полиуретановой плиткой. Перила крыльца и пандуса выполняются из нержавеющей стали. Боковые стороны пандуса отделяются керамогранитом по аналогии с цоколем. Низ козырька подшивается металлическим сайдингом белого цвета, в подшивке монтируются светильники, верх козырька покрывается унифлексом ЭКП с защитной крошкой из гранита, боковая поверхность козырька отделяется керамогранитными плитками. Водосток внутренних, общий с крышей над первым этажом блока "Г". Крыша здания плоская с внутренним водостоком. Кирпичные вентиляционные шахты оштукатуриваются и окрашиваются фасадной краской, кирпичные выходы на крышу из лестничных клеток отделяются керамогранитом без утеплителя под цвет фасадов. Парапет защищается металлическим листом с полимерным покрытием, колер RAL 1015. Колера подобраны по колернику RAL-K5 CLASSIC. Цветовое решение фасадов спроектировано в контрастных теплых оттенках. Цокольная часть стен отделяется керамогранитной плиткой. Благодаря используемому архитектурным приемам проектируемое здание школы производит законченный визуальный эффект.




						157-1-АР			
						Средняя общеобразовательная школа №24 в 112 мкр.			
Изм.	Кол.уч.	Лист	№ док.	Подпись	Дата				
Архитектор		Александрова				Здание школы	Стадия	Лист	Листов
Проверил		Меркурьева					П	1.1	
Н. контроль		Меркурьева							
ГАП		Меркурьева							
						БЛОК «А» Фасад в осях 1а-11а; Фасад в осях Га-Аа Перспективные виды			
						МКУ УКСиР г.Череповец			


Формат А2

Инв. № подл.	Подпись и дата	Взам. инв. №

БЛОК «Б» ФАСАД В ОСЯХ 16-146

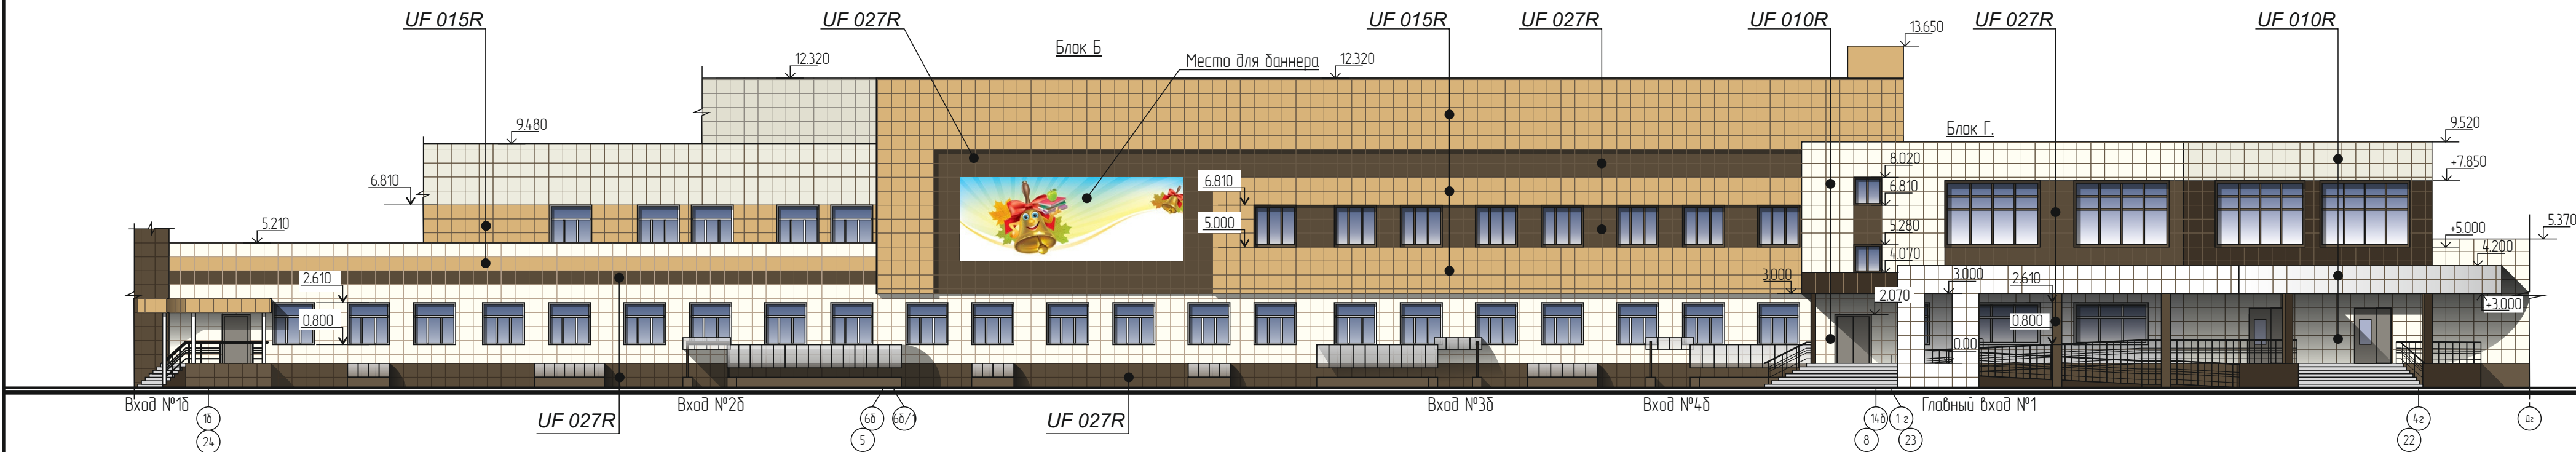

ФАСАД В ОСЯХ 146-66

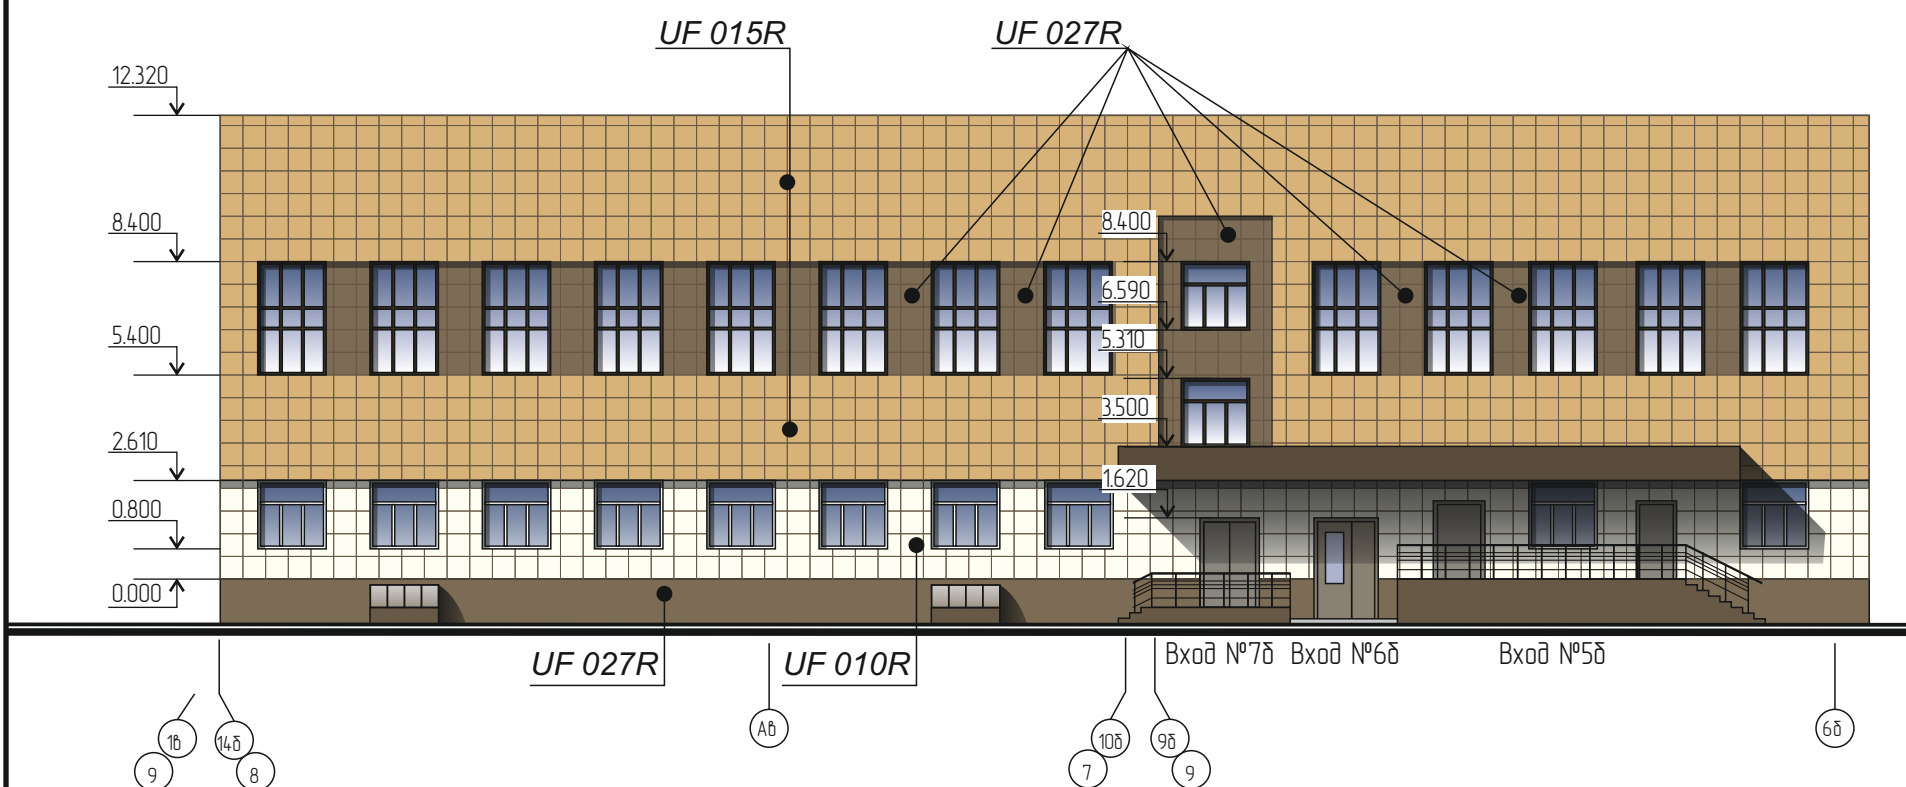


ВИД 1



БЛОКИРОВОЧНАЯ СХЕМА

ВИД 2

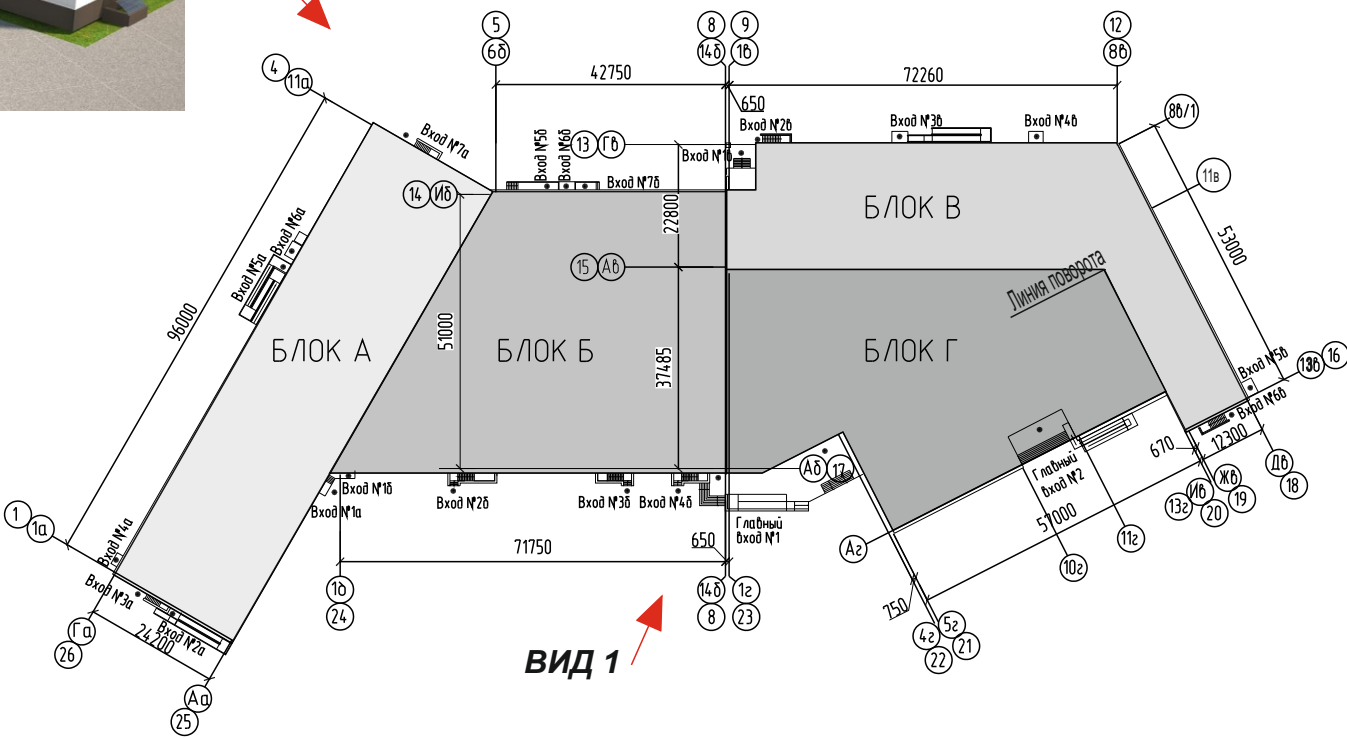

ВИД 2



Данный лист см. совм. с л.п. 1, 1.1, 3, 3.1, 4

						157-1-AP			
						Средняя общеобразовательная школа №24 в 112 мкр.			
Изм.	Коп.уч.	Лист	№ док.	Подпись	Дата	Здание школы	Стадия	Лист	Листов
Архитектор	Александрова						П	2	
Проверил	Меркурьева								
Н. контроль	Меркурьева								
ГАП	Меркурьева								
						БЛОК «Б» Фасад в осях 16-146; Фасад в осях 146-16; Перспективные виды		МКУ УКСиР г.Череповец	

Формат А2


Взам. инв. №

Подпись и дата


Инв. № подл.

БЛОК «В» ФАСАД В ОСЯХ 8в-1в


UF 027R

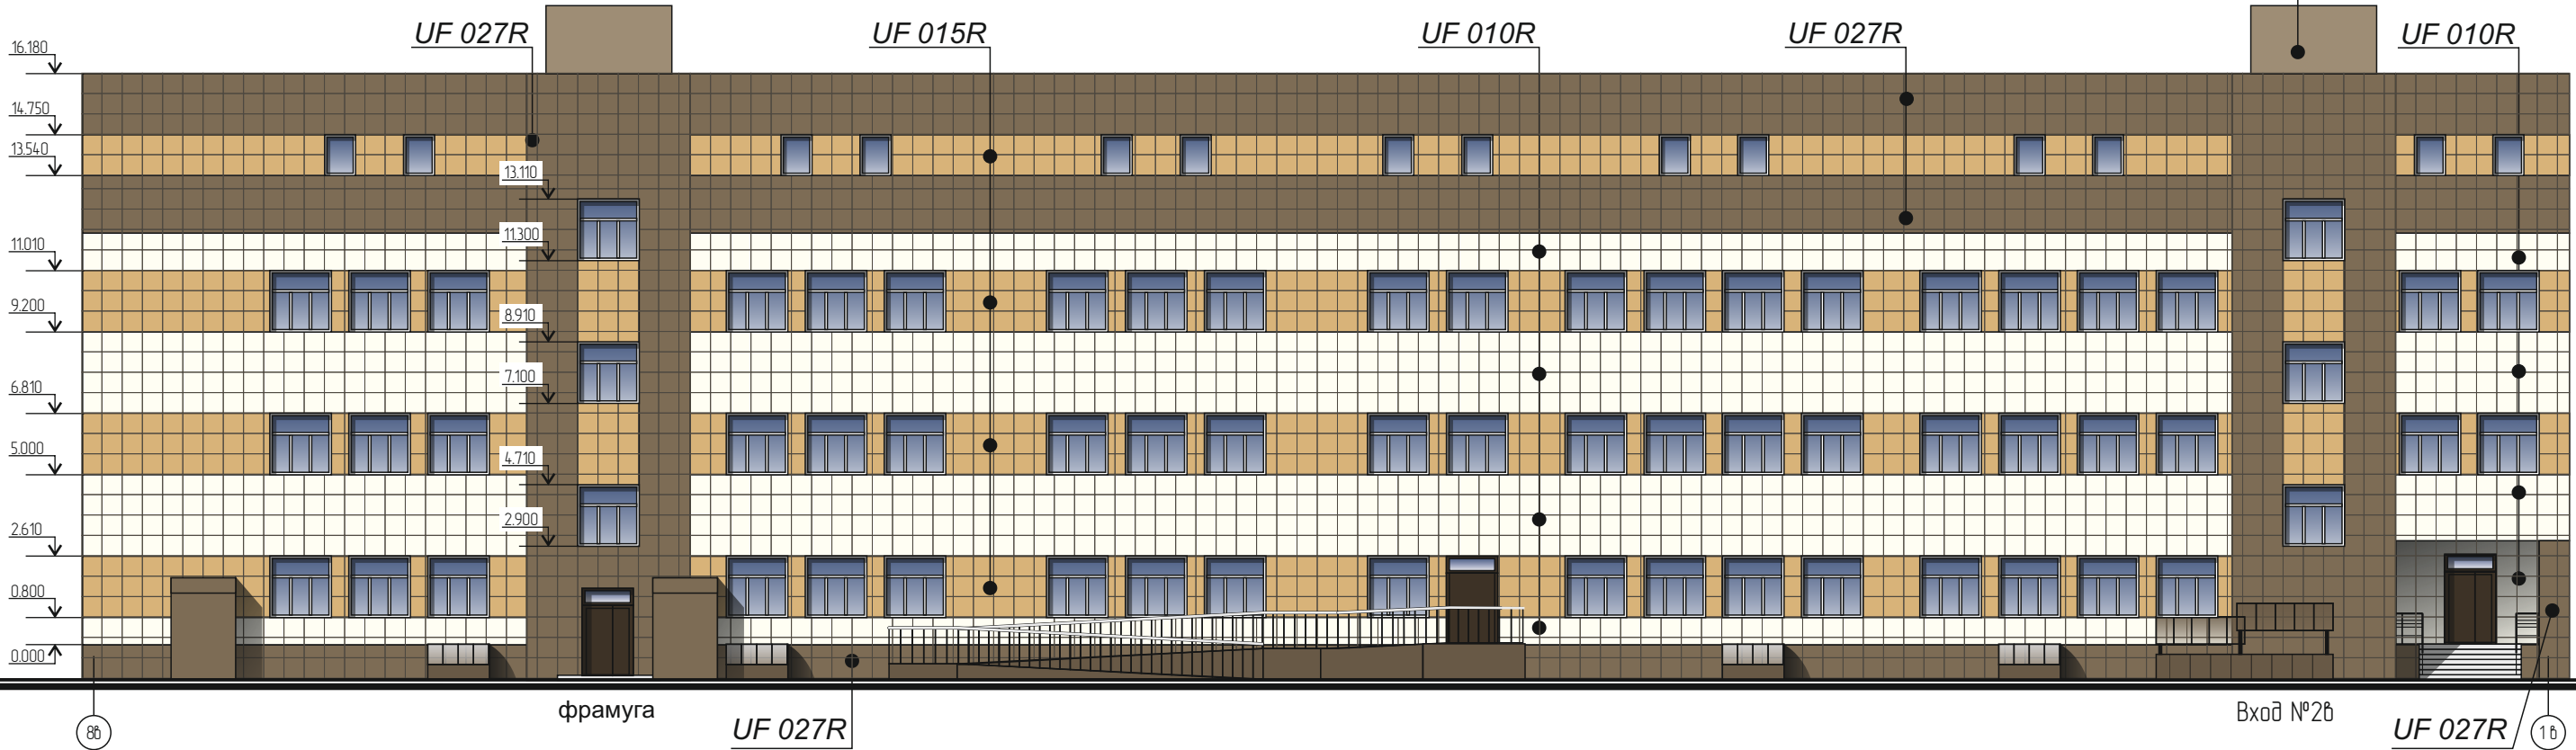

ФАСАД В ОСЯХ Гв-Ав

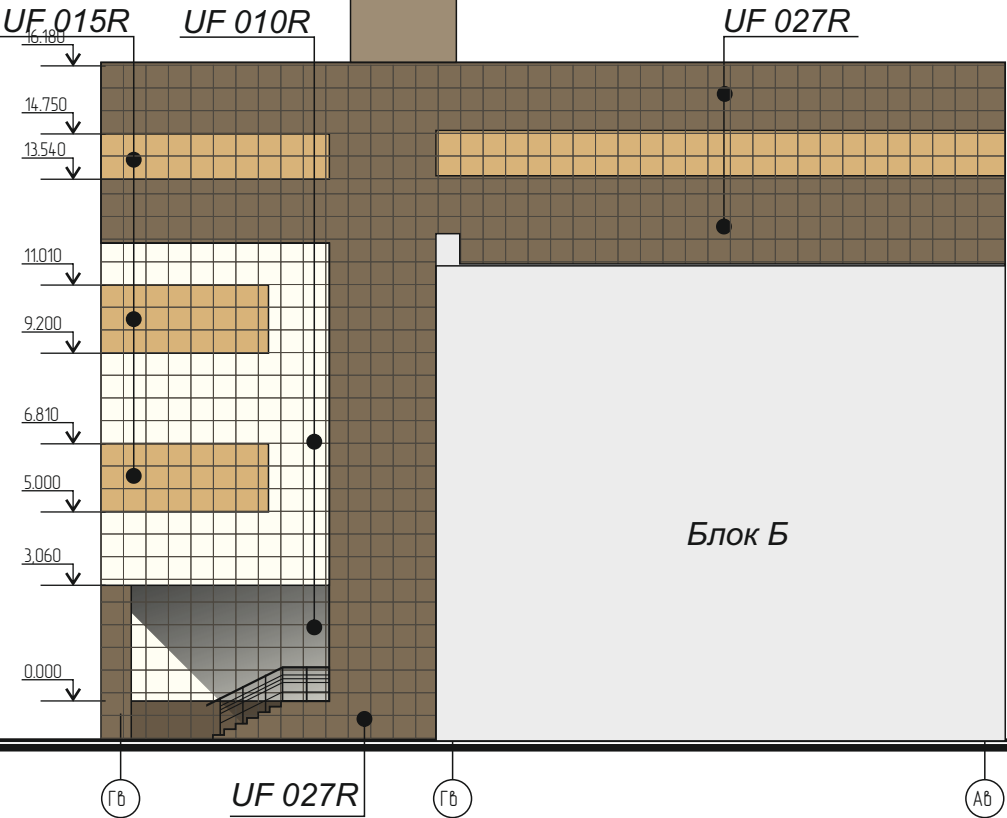

ФАСАД В ОСЯХ 1в-8в

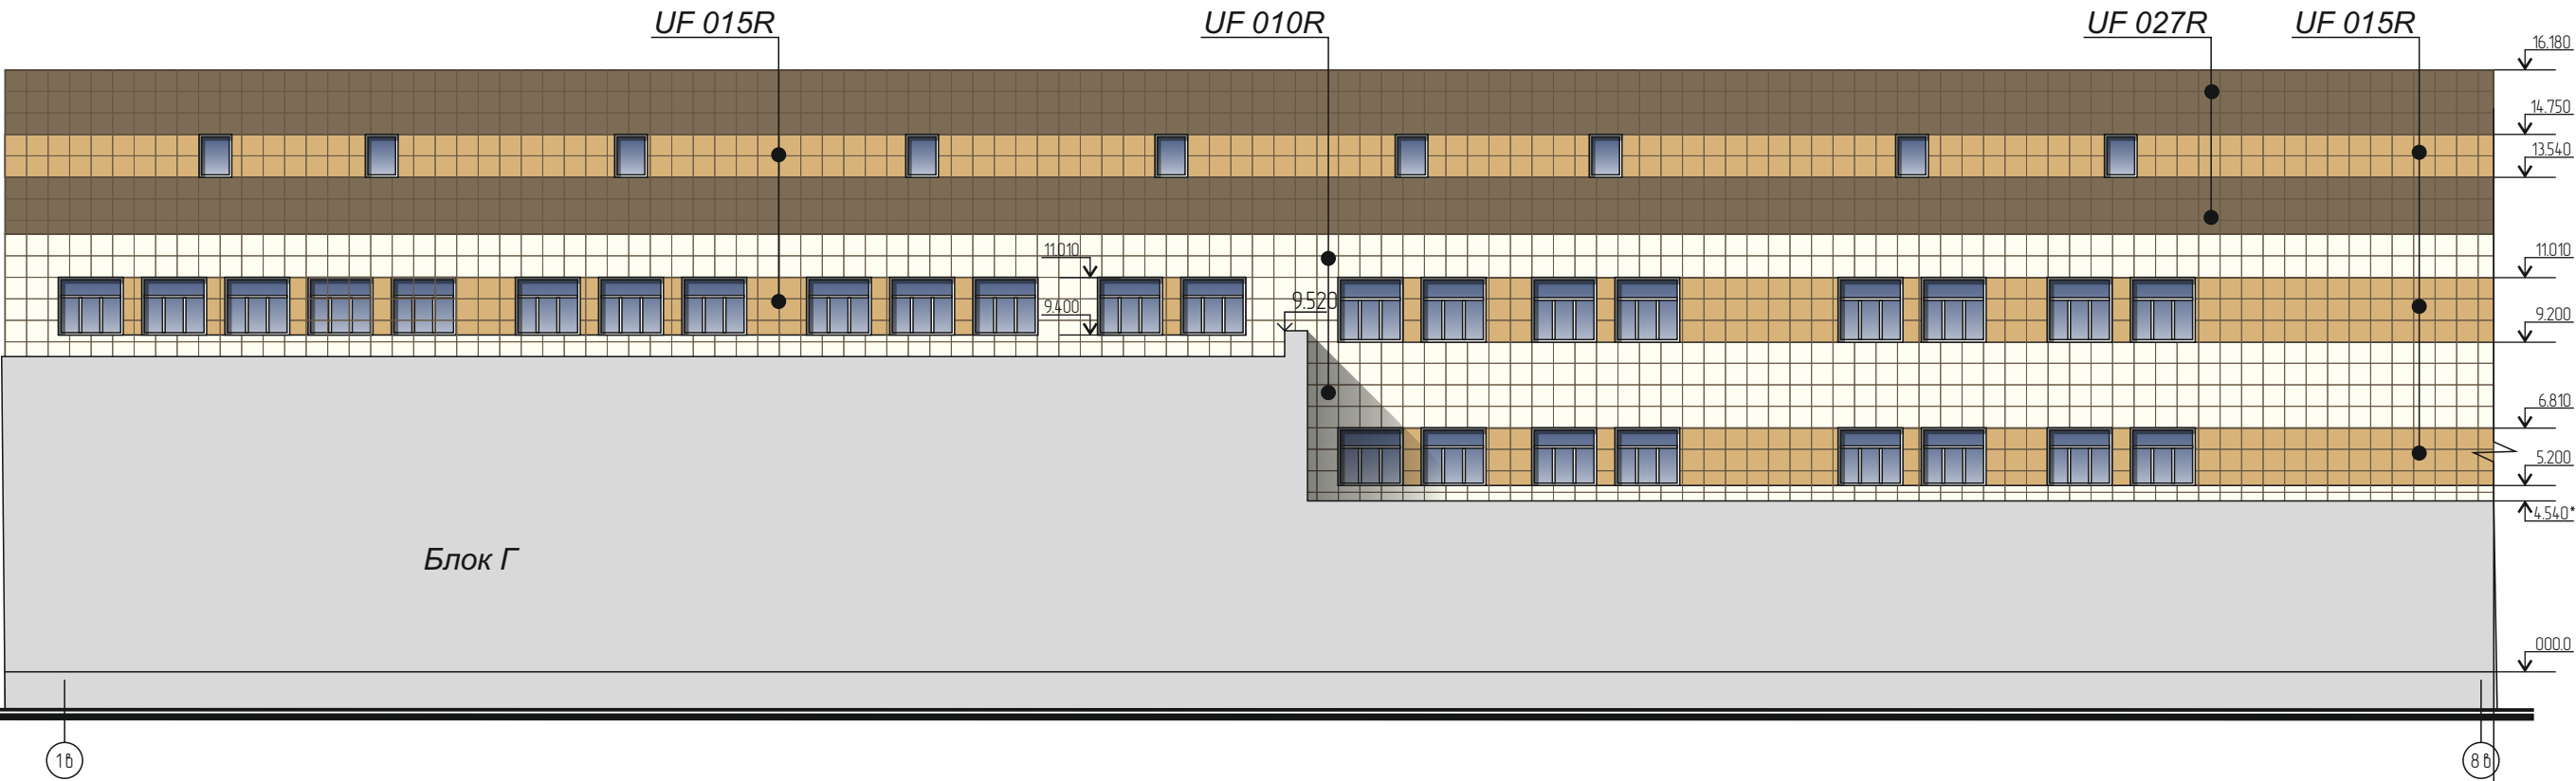


ВИД 1



ВИД 2



БЛОКИРОВОЧНАЯ СХЕМА

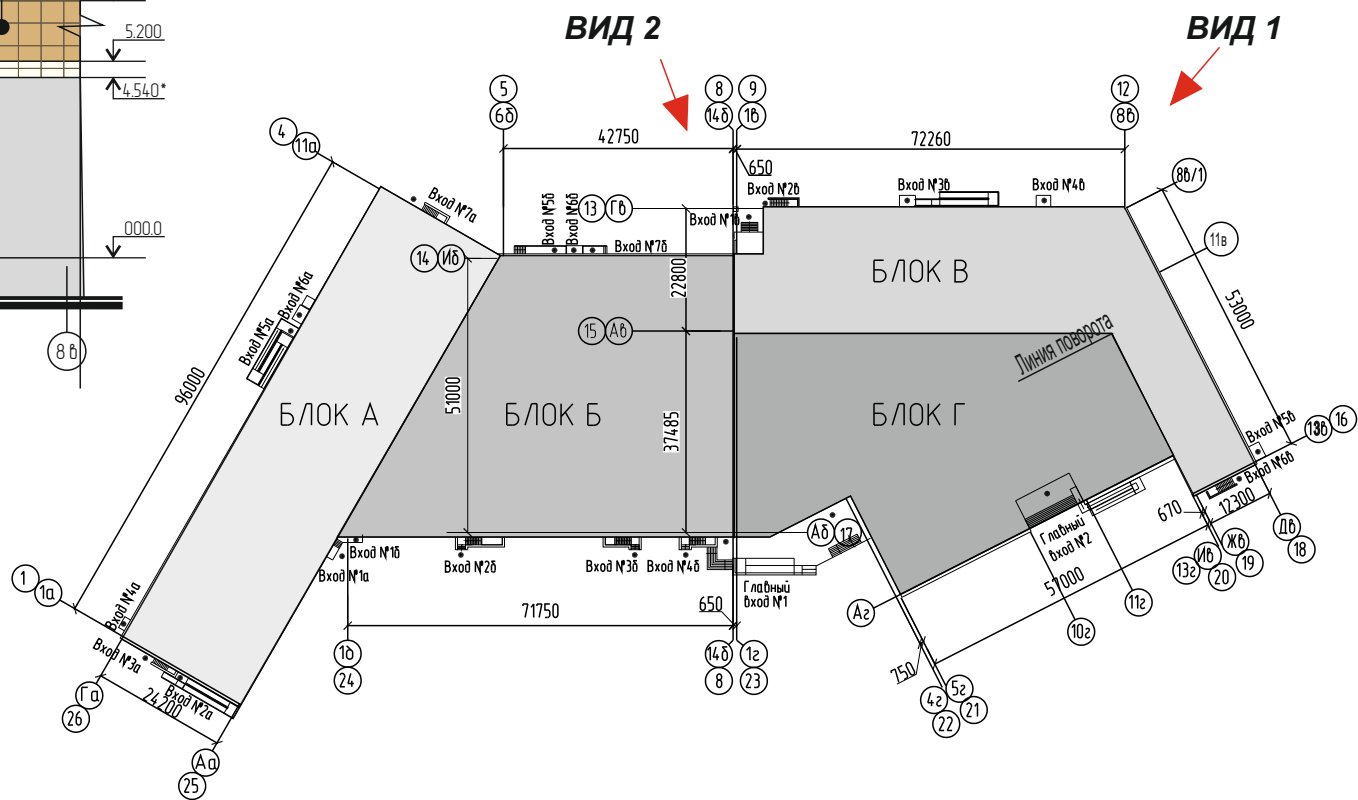

Данный лист см. совм. с л.п. 1, 1.1, 2, 3.1, 4

157-1-AP

Средняя общеобразовательная школа №24 в 112 мкр.

Здание школы

Стадия
П

Лист
3

Листов

БЛОК «В» Фасад в осях 8в-1в;
Фасад в осях 1в-8в; Фасад в осях Гв-Ав;
Перспективные виды

МКУ УКСиР
г. Череповец

Формат А2

Изм. Кол.уч. Лист № док. Подпись Дата

Име. № подл. Подпись и дата

Взам. инв. №

UF 015R


БЛОК «В» ФАСАД В ОСЯХ 13в-8в/1

UF 010R

UF 015R

UF 027R


UF 027R

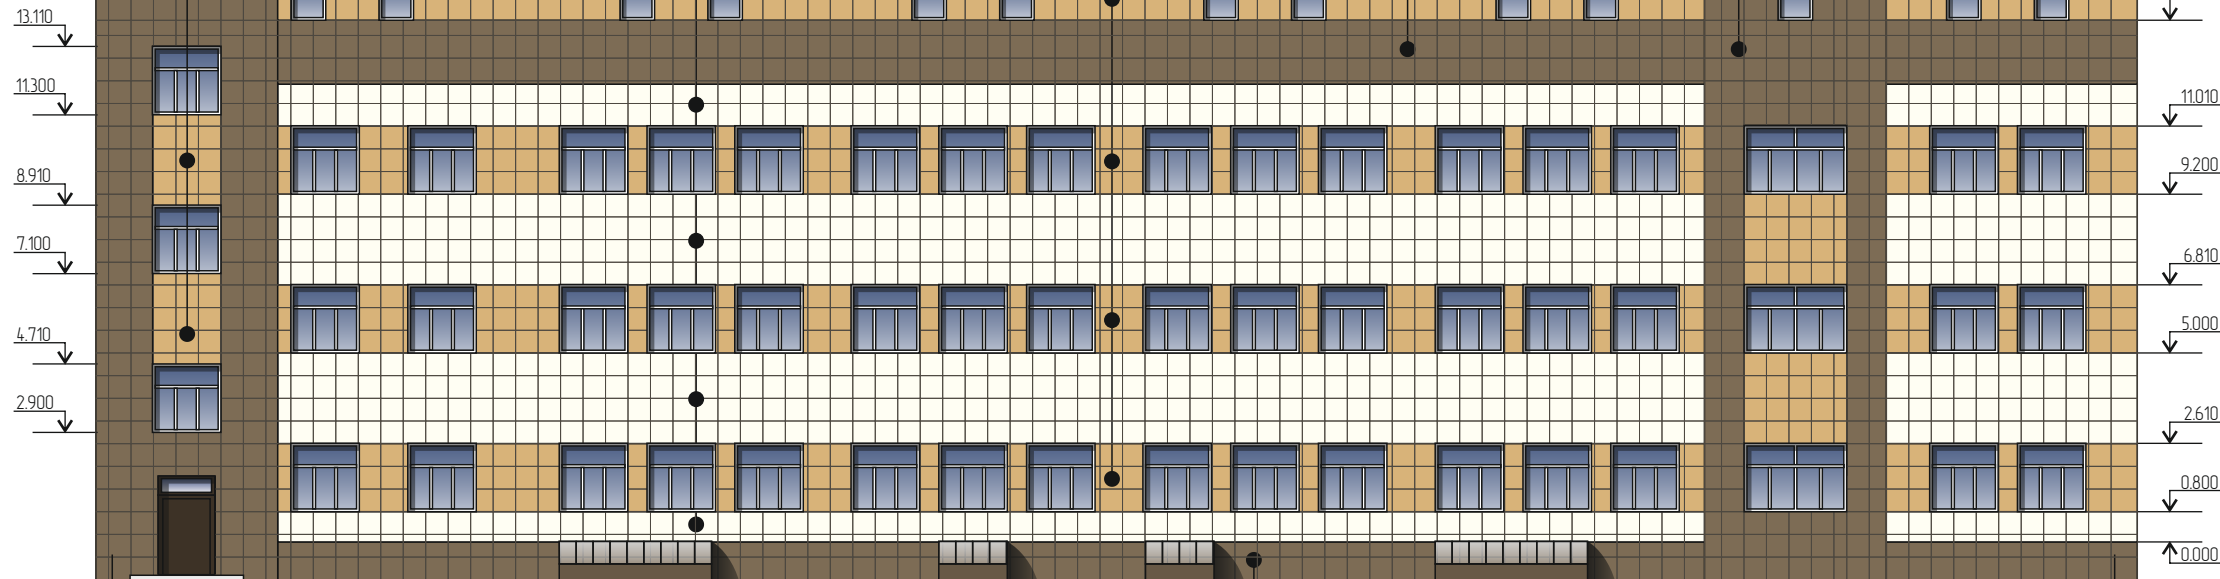

ВИД 1




UF 027R

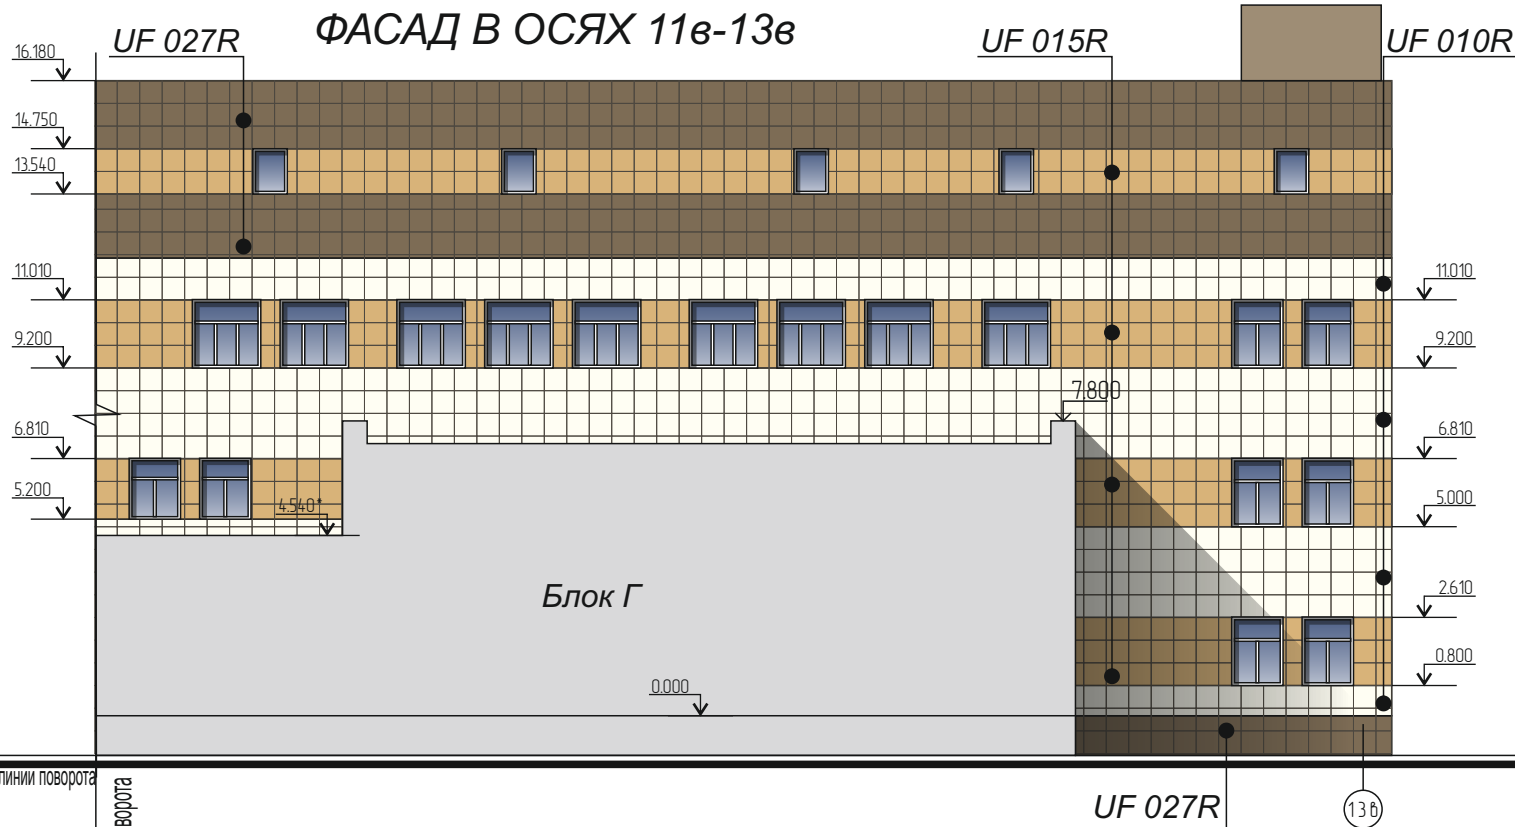

UF 010R

UF 027R


ФАСАД В ОСЯХ Жв-Дв

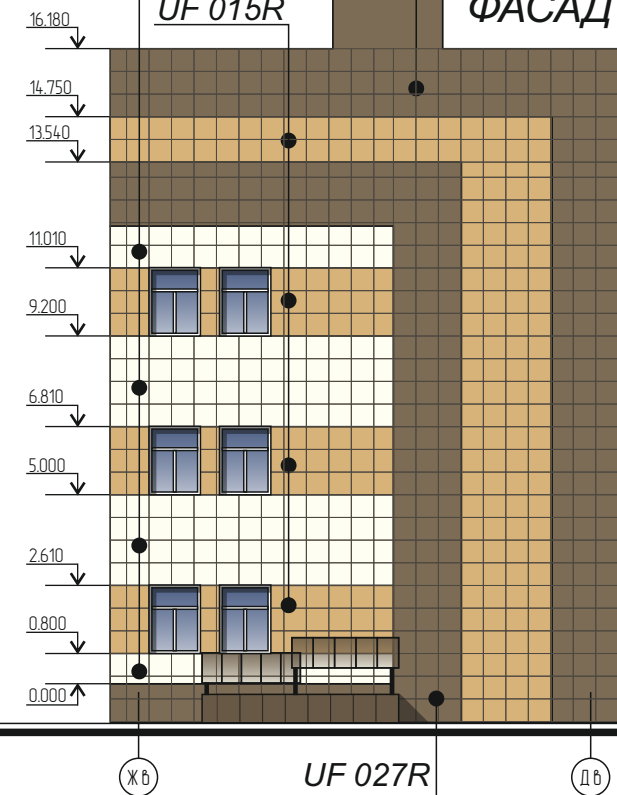

ВИД 2



БЛОКИРОВОЧНАЯ СХЕМА

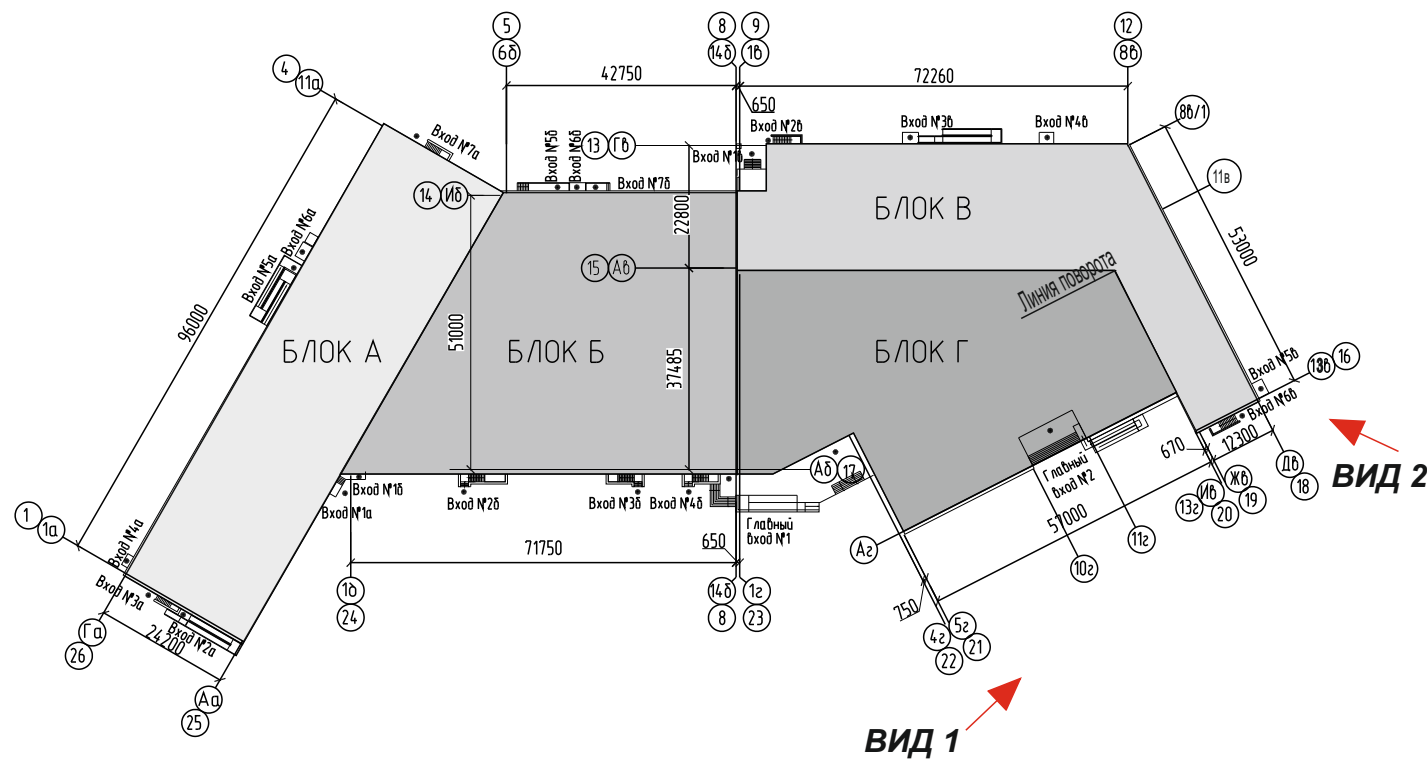

Данный лист см. совм. с л.п. 1, 1.1, 2, 3, 4

						157-1-AP			
						Средняя общеобразовательная школа №24 в 112 мкр.			
Изм.	Кол.уч.	Лист	№ док.	Подпись	Дата	Здание школы	Стадия	Лист	Листов
Архитектор	Александрова						П	3.1	
Проверил	Меркурьева								
Н. контроль	Меркурьева								
ГАП	Меркурьева					БЛОК «В» Фасад в осях 13в-8в/1; Фасад в осях 11в-13в; Фасад в осях Жв-Дв; Перспективные виды			
						МКУ УКСиР г.Череповец			

Формат А2

БЛОК «Г» ФАСАД В ОСЯХ 1а-4а

ВИД 1

ФАСАД В ОСЯХ 5а-13а

ВИД 2

Керамогранит
ООО "ЗКС" "Уральский гранит"

UF 027R кофейный

UF 010R Светло-молочный

UF 015R горчичный

БЛОКИРОВОЧНАЯ СХЕМА


Данный лист см. совм. с л.л. 1, 1.1, 2, 3, 3.1

						157-1-AP							
						Средняя общеобразовательная школа №24 в 112 мкр.							
Изм.						Здание школы	Стадия	Лист	Листов				
Архитектор							П	4					
Проверил													
Н. контроль													
ГАП													
						БЛОК «Г» Фасад в осях 1а-4а; Фасад в осях 5а-13а; Фасад в осях Вг-Аг Перспективные виды							
						МКУ УКСиР г. Череповец							



Architectural elevation drawing of a building facade. The drawing includes the following elements and dimensions:

- Dimensions:**
 - Overall height: 10.080*
 - Section heights: 9.520, 7.850, 5.500, 5.370, 3.650, 0.080.
 - Right building height: 7.800, 4.200, 1.200.
- Labels:**
 - UF 015R (top left and top right)
 - UF 027R (top middle and bottom middle)
 - UF 010R (top middle)
 - Место для баннера (Banner place)
 - ДОБРО ПОЖАЛОВАТЬ! (Welcome!)
 - Главный вход №2 (Main entrance №2)
- Other Features:**
 - A central sign with various icons.
 - Stairs leading to the main entrance.
 - Grid lines labeled 5a, 6a, 7a, 8a, 9a, 11a, 13a, 20, 21.



Уральский
ГРАНИТ

						157-1-АР			
						Средняя общеобразовательная школа №24 в 112 мкр.			
Изм.	Кол.уч.	Лист	№ док.	Подпись	Дата	Здание школы	Стадия	Лист	Листов
Архитектор	Александрова						П	4	
Проверил	Меркурьева								
Н. контроль	Меркурьева								
ГАП	Меркурьева					БЛОК «Г» Фасад в осях 1г-4г; Фасад в осях 5г-13г; Фасад в осях Вг-Аг Перспективные виды		МКУ УКСиР г.Череповец	

Формат А2